


Residencial FALCON
Vivienda Bloque 2 - Portal 2 - 3° A


Ubicación del edificio

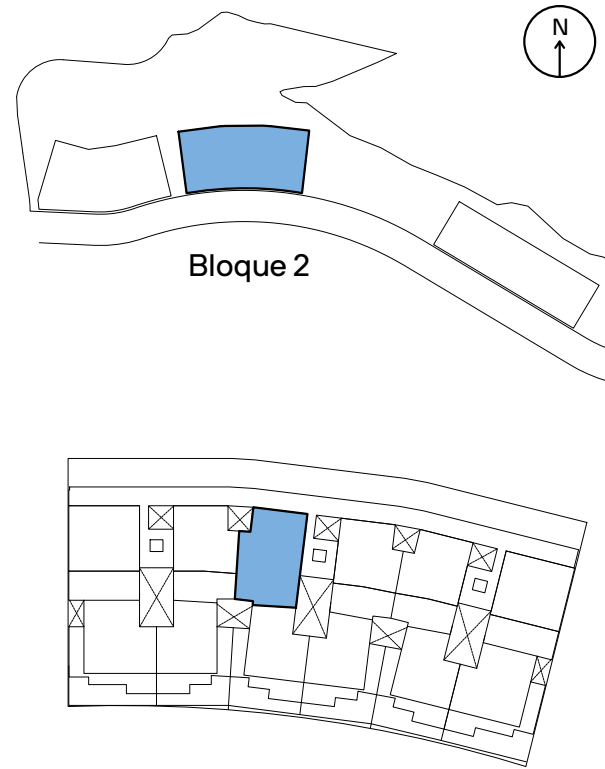

Cuadro de superficies

| | | |
|--------------------------------|--------|----------------|
| Sup. Útil + Terraza 100% | 89,00 | m ² |
| Sup. Construida + Terraza 100% | 101,81 | m ² |
| S.C.C.E.C * | 83,01 | m ² |

| | | |
|------------------------|-------|----------------|
| EC Estar/Comedor | 24,94 | m ² |
| C Cocina | 7,39 | m ² |
| D1 Dormitorio 1 | 13,05 | m ² |
| B1 Baño 1 | 4,71 | m ² |
| A Aseo | 3,45 | m ² |
| V Vestibulo | 3,36 | m ² |
| T Tendedero | 3,06 | m ² |
| TD Terraza Descubierta | 29,04 | m ² |

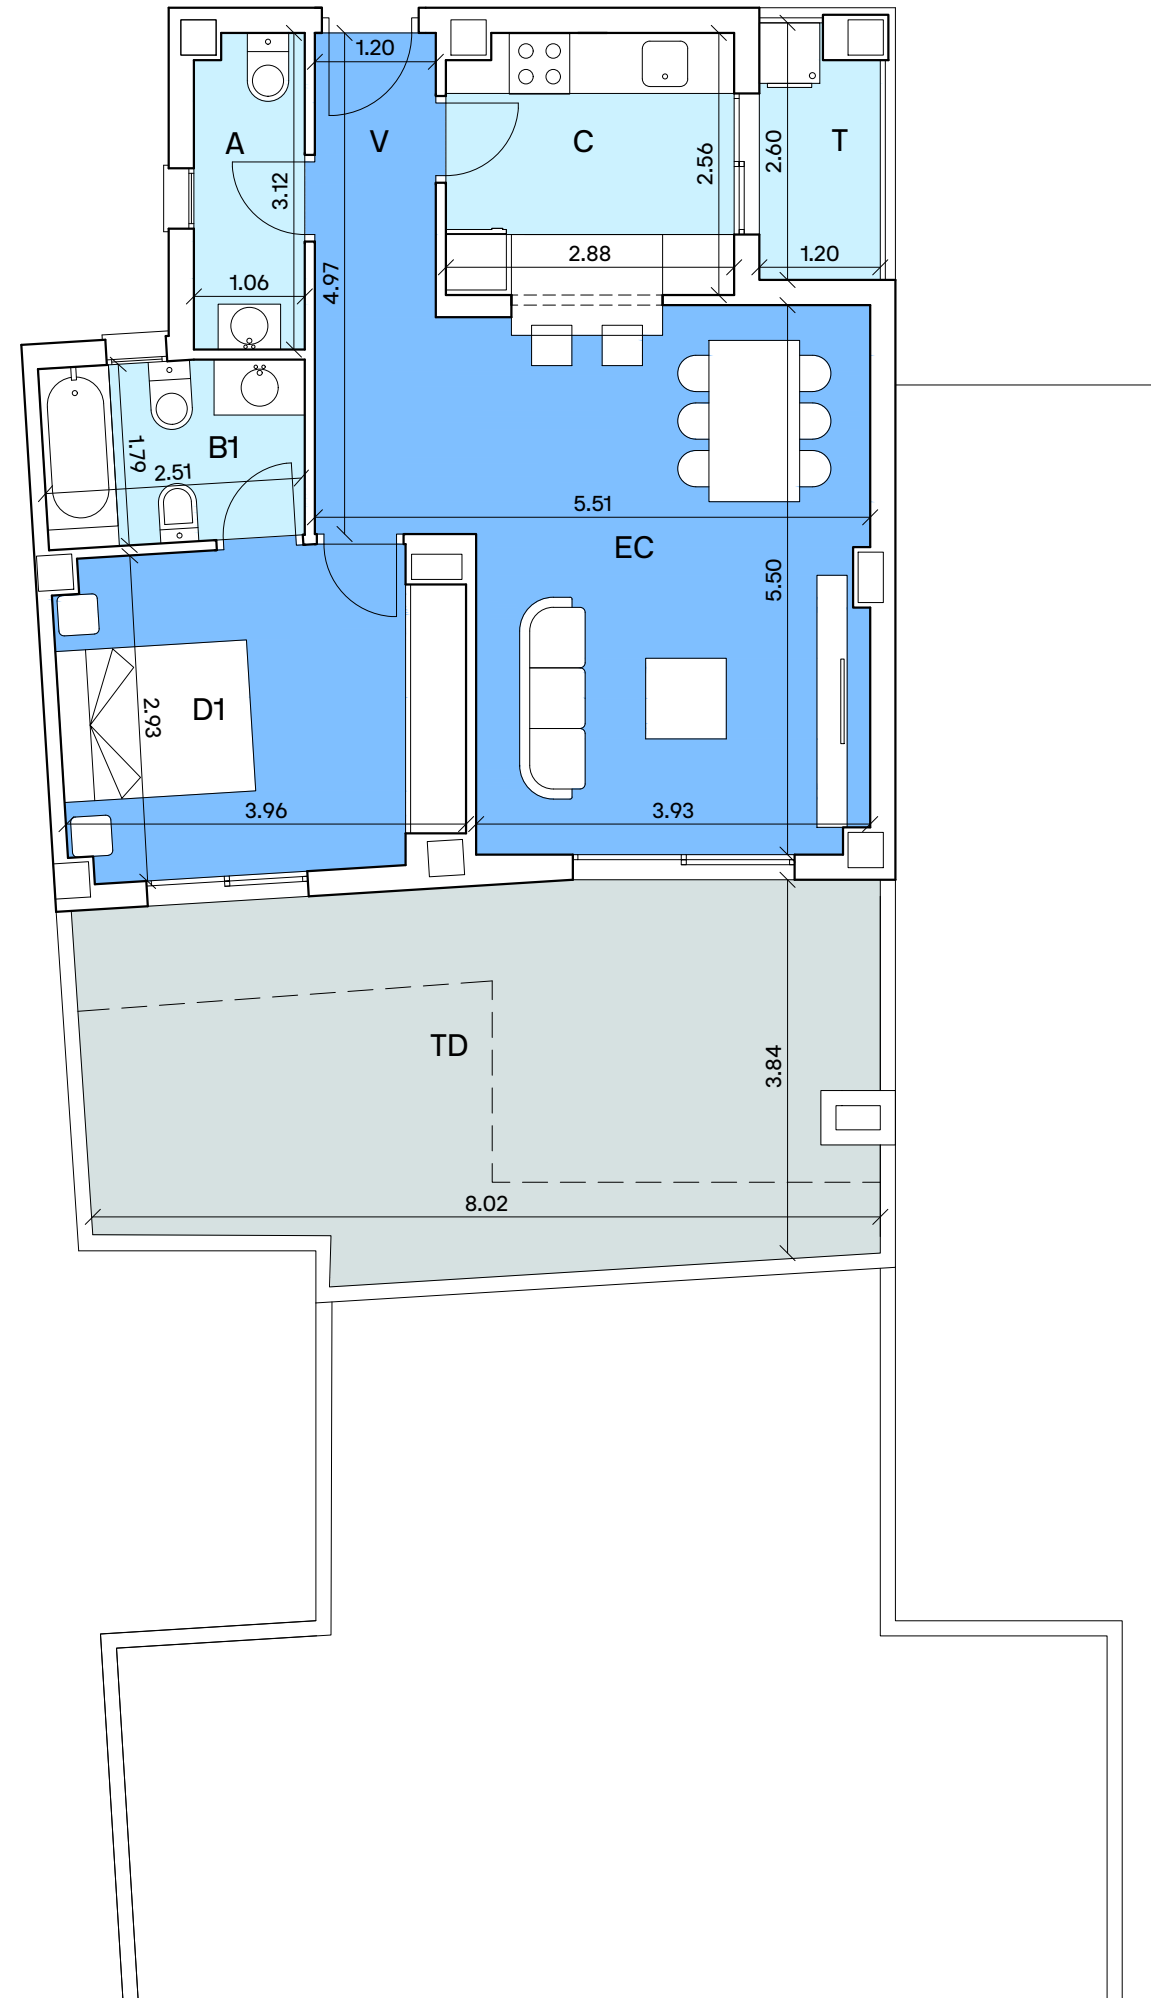

Esta información no es contractual y podrá ser modificada en el proyecto técnico final
 (*) Según Decreto 218 / 2005 de la Junta de Andalucía
 El mobiliario definido en planos no constituye parte integrante de la vivienda