


**Residencial FALCON**  
**Vivienda Bloque 2 - Portal 2 - 3° B**


Ubicación del edificio

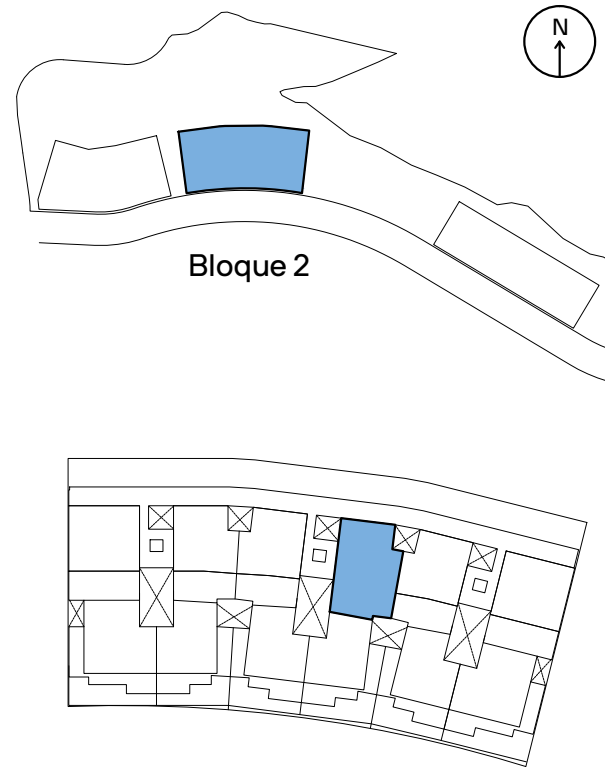

**Cuadro de superficies**

Sup. Útil + Terraza 100%	89,00	m <sup>2</sup>
Sup. Construida + Terraza 100%	101,81	m <sup>2</sup>
S.C.C.E.C *	83,01	m <sup>2</sup>

EC Estar/Comedor	24,94	m <sup>2</sup>
C Cocina	7,39	m <sup>2</sup>
D1 Dormitorio 1	13,05	m <sup>2</sup>
B1 Baño 1	4,71	m <sup>2</sup>
A Aseo	3,45	m <sup>2</sup>
V Vestibulo	3,36	m <sup>2</sup>
T Tendedero	3,06	m <sup>2</sup>
TD Terraza Descubierta	29,04	m <sup>2</sup>

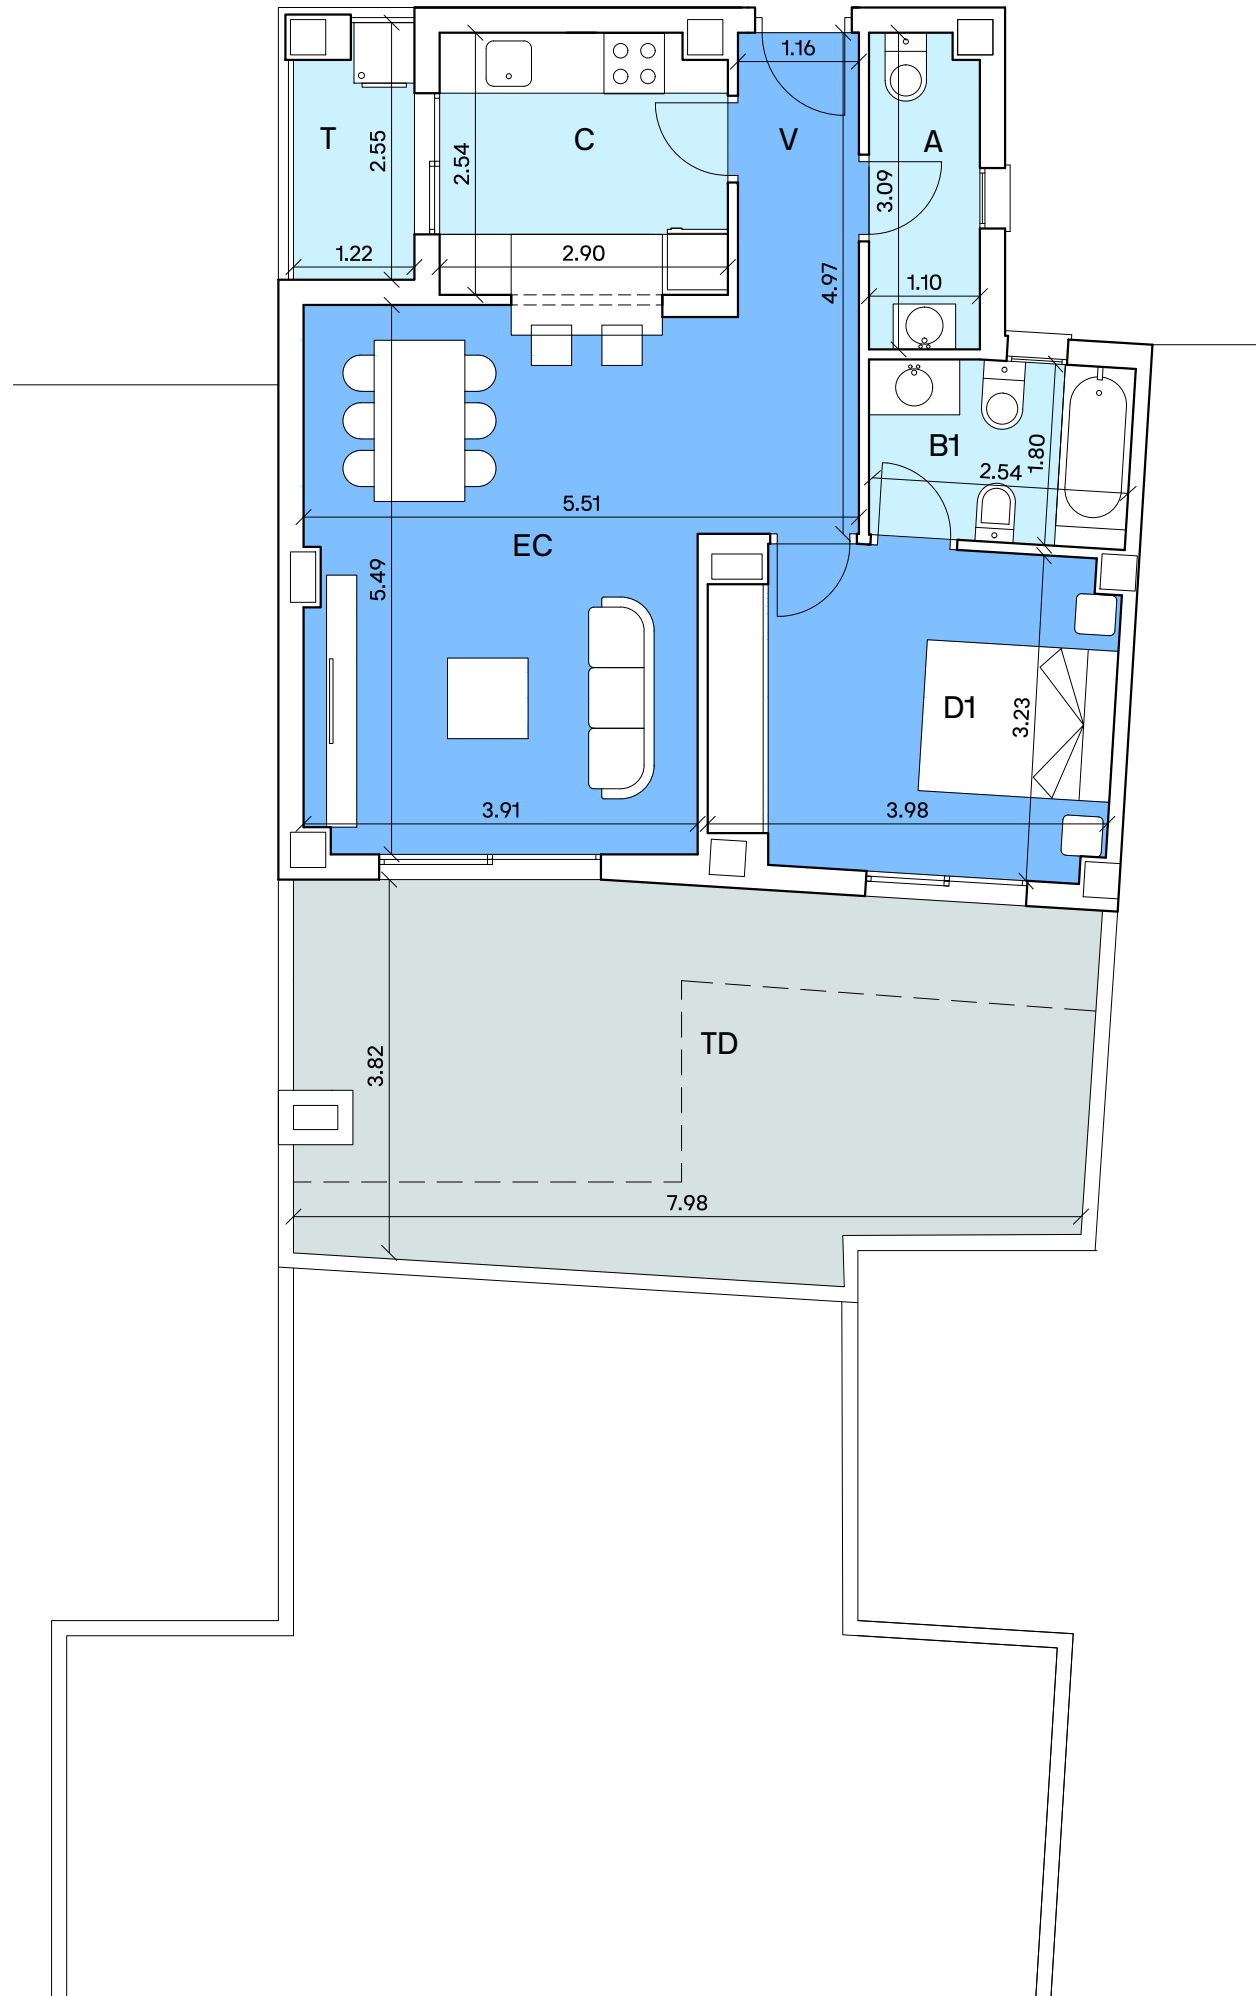

Esta información no es contractual y podrá ser modificada en el proyecto técnico final  
 (\*) Según Decreto 218 / 2005 de la Junta de Andalucía  
 El mobiliario definido en planos no constituye parte integrante de la vivienda