


Residencial FALCON
Vivienda Bloque 2 - Portal 2 - 1º A


Ubicación del edificio

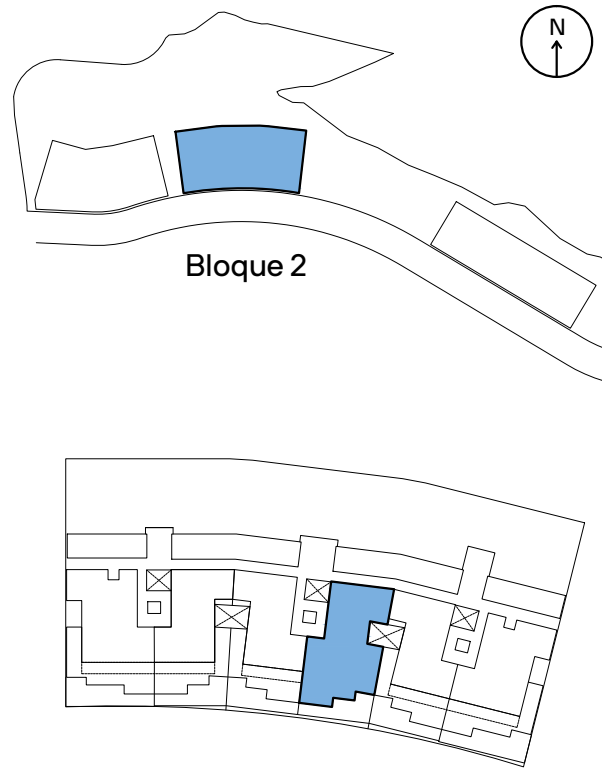

Cuadro de superficies

Sup. Útil + Terraza 100%	112,15	m ²
Sup. Construida + Terraza 100%	131,35	m ²
S.C.C.E.C *	107,39	m ²

EC Estar/Comedor	26,62	m ²
C Cocina	8,38	m ²
D1 Dormitorio 1	14,53	m ²
D2 Dormitorio 2	13,14	m ²
B1 Baño 1	4,59	m ²
B2 Baño 2	3,47	m ²
T Tendedero	3,32	m ²
TC Terraza Cubierta	13,02	m ²
TD Terraza Descubierta	25,08	m ²

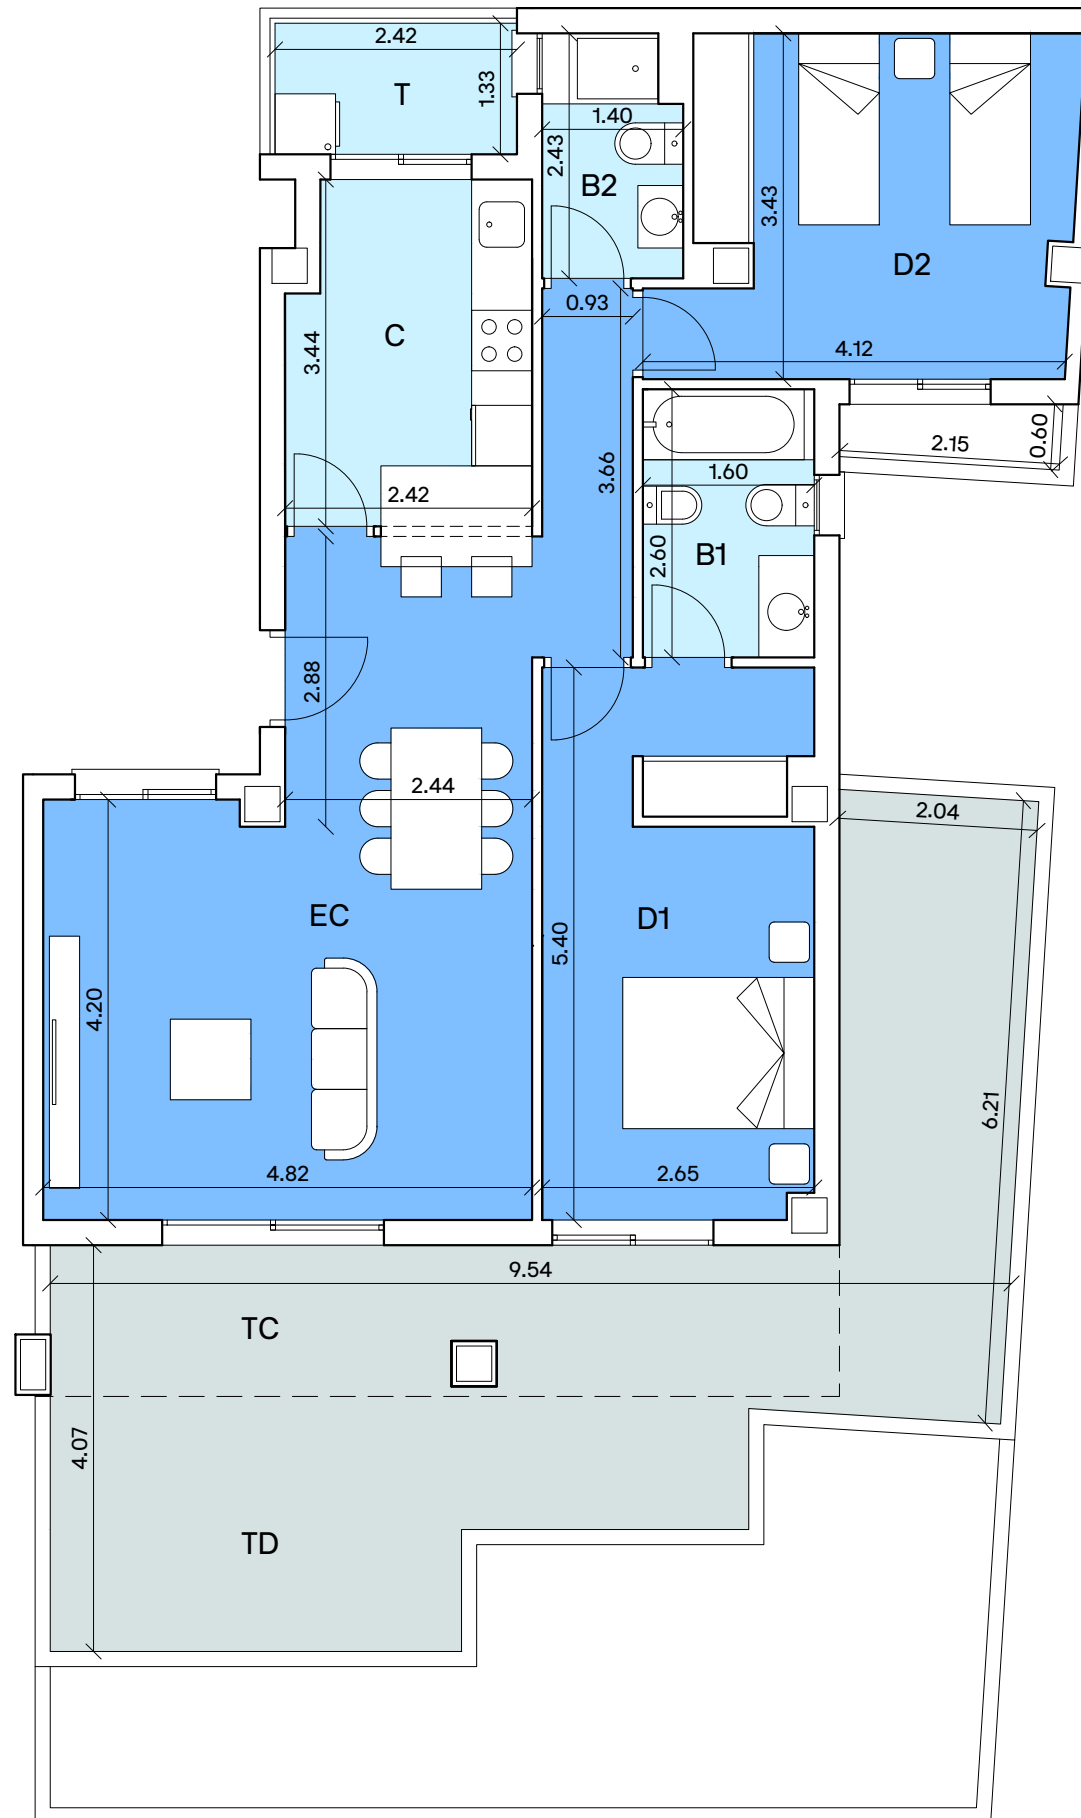

Esta información no es contractual y podrá ser modificada en el proyecto técnico final
 (*) Según Decreto 218 / 2005 de la Junta de Andalucía
 El mobiliario definido en planos no constituye parte integrante de la vivienda