


Residencial FALCON
Vivienda Bloque 2 - Portal 1 - 4° B

Ubicación del edificio

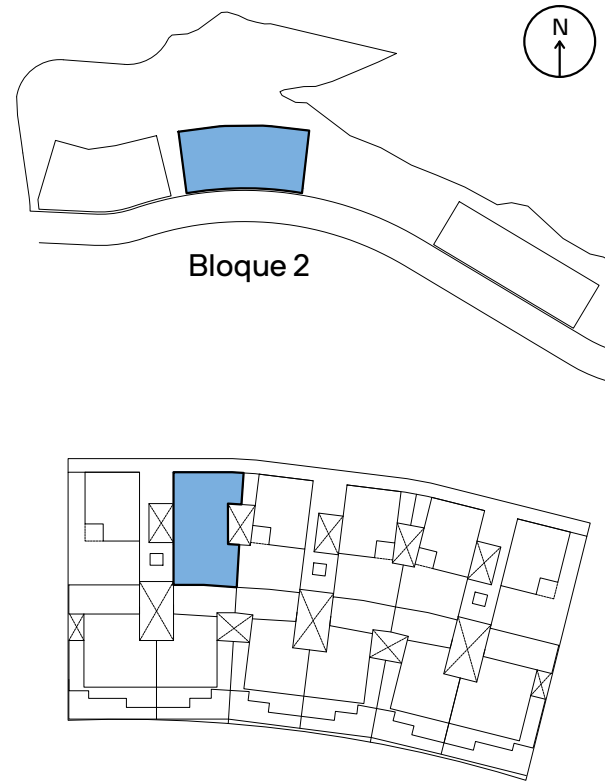

Cuadro de superficies


Sup. Útil + Terraza 100%	213,99	m ²
Sup. Construida + Terraza 100%	248,17	m ²
S.C.C.E.C *	130,22	m ²

EC Estar/Comedor	29,93	m ²
C Cocina	11,15	m ²
D1 Dormitorio 1	12,43	m ²
D2 Dormitorio 2	12,22	m ²
B1 Baño 1	4,94	m ²
B2 Baño 2	4,72	m ²
A Aseo	2,65	m ²
D Distribuidor	1,90	m ²
E Escalera	3,90	m ²
T Tendedero	2,70	m ²
TC Terraza Cubierta	13,22	m ²
TD Terraza Descubierta	58,63	m ²
S Solarium	55,60	m ²

Esta información no es contractual y podrá ser modificada en el proyecto técnico final


(* Según Decreto 218 / 2005 de la Junta de Andalucía

El mobiliario definido en planos no constituye parte integrante de la vivienda

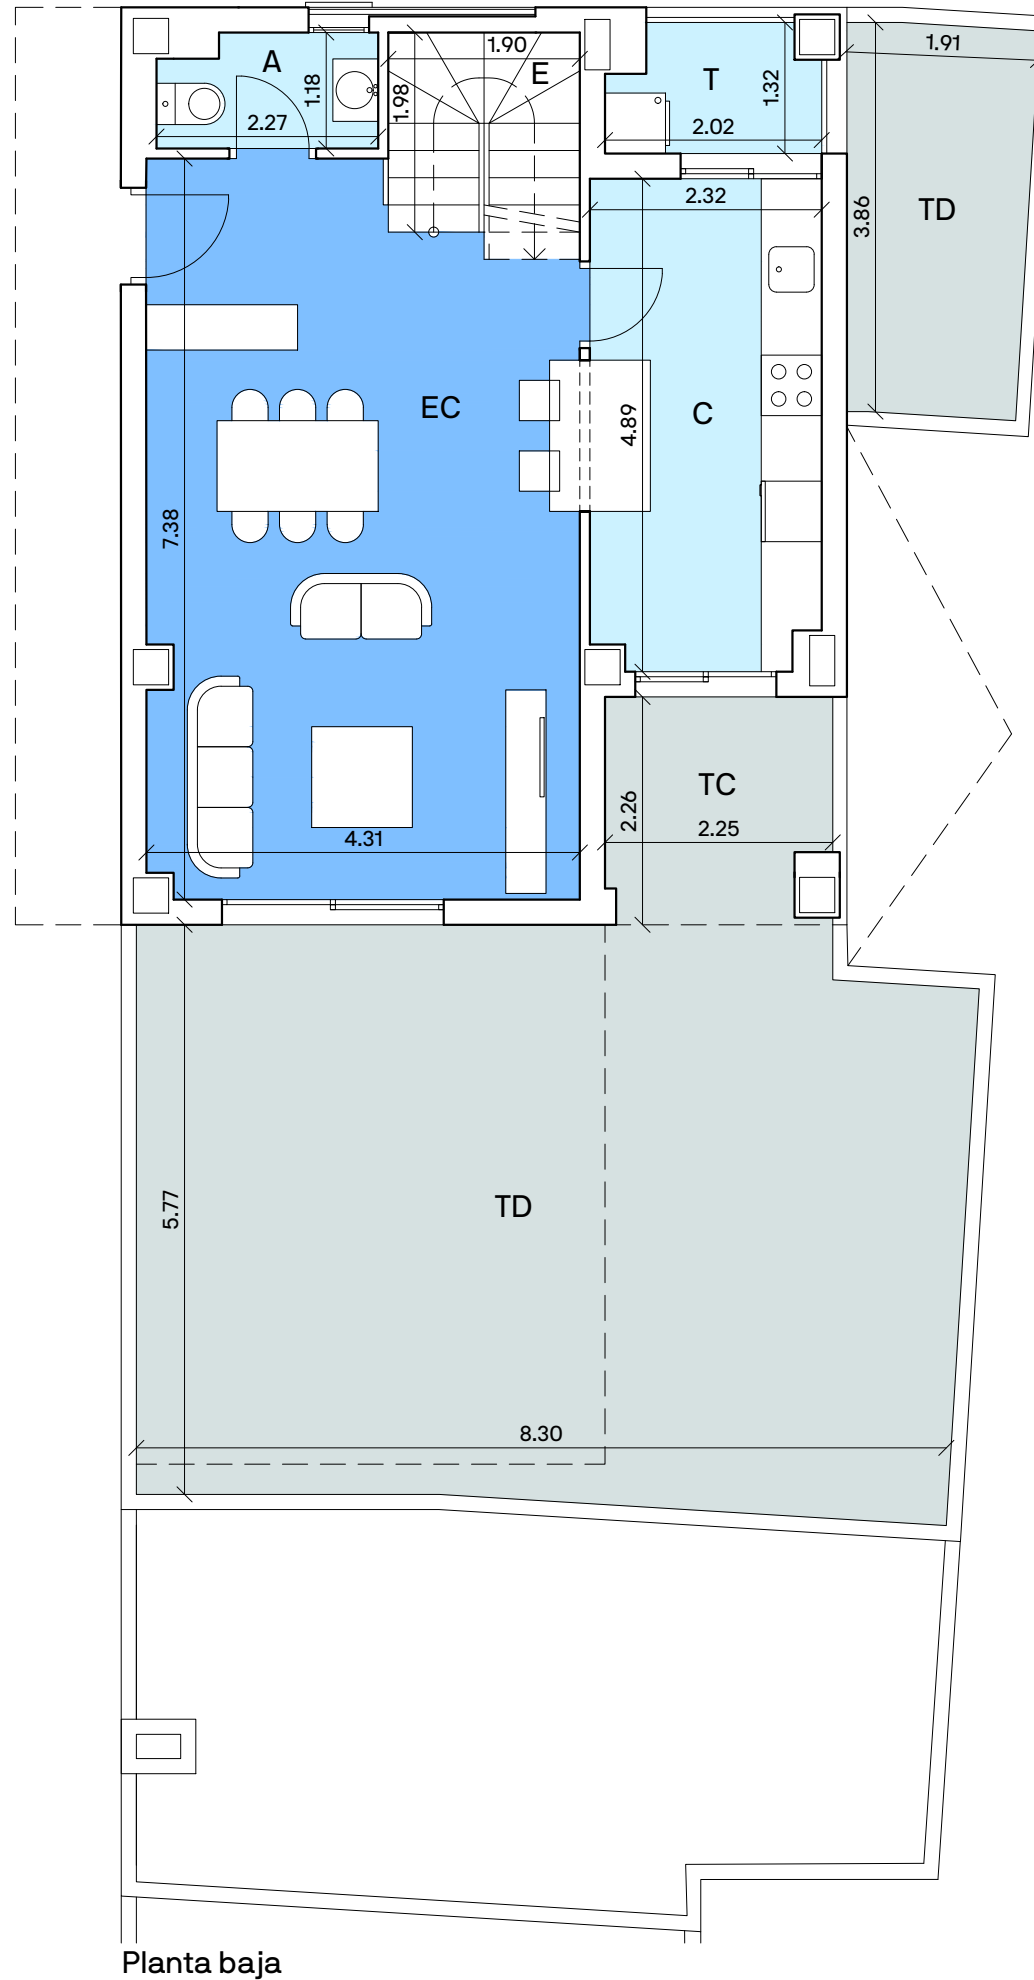


Planta baja



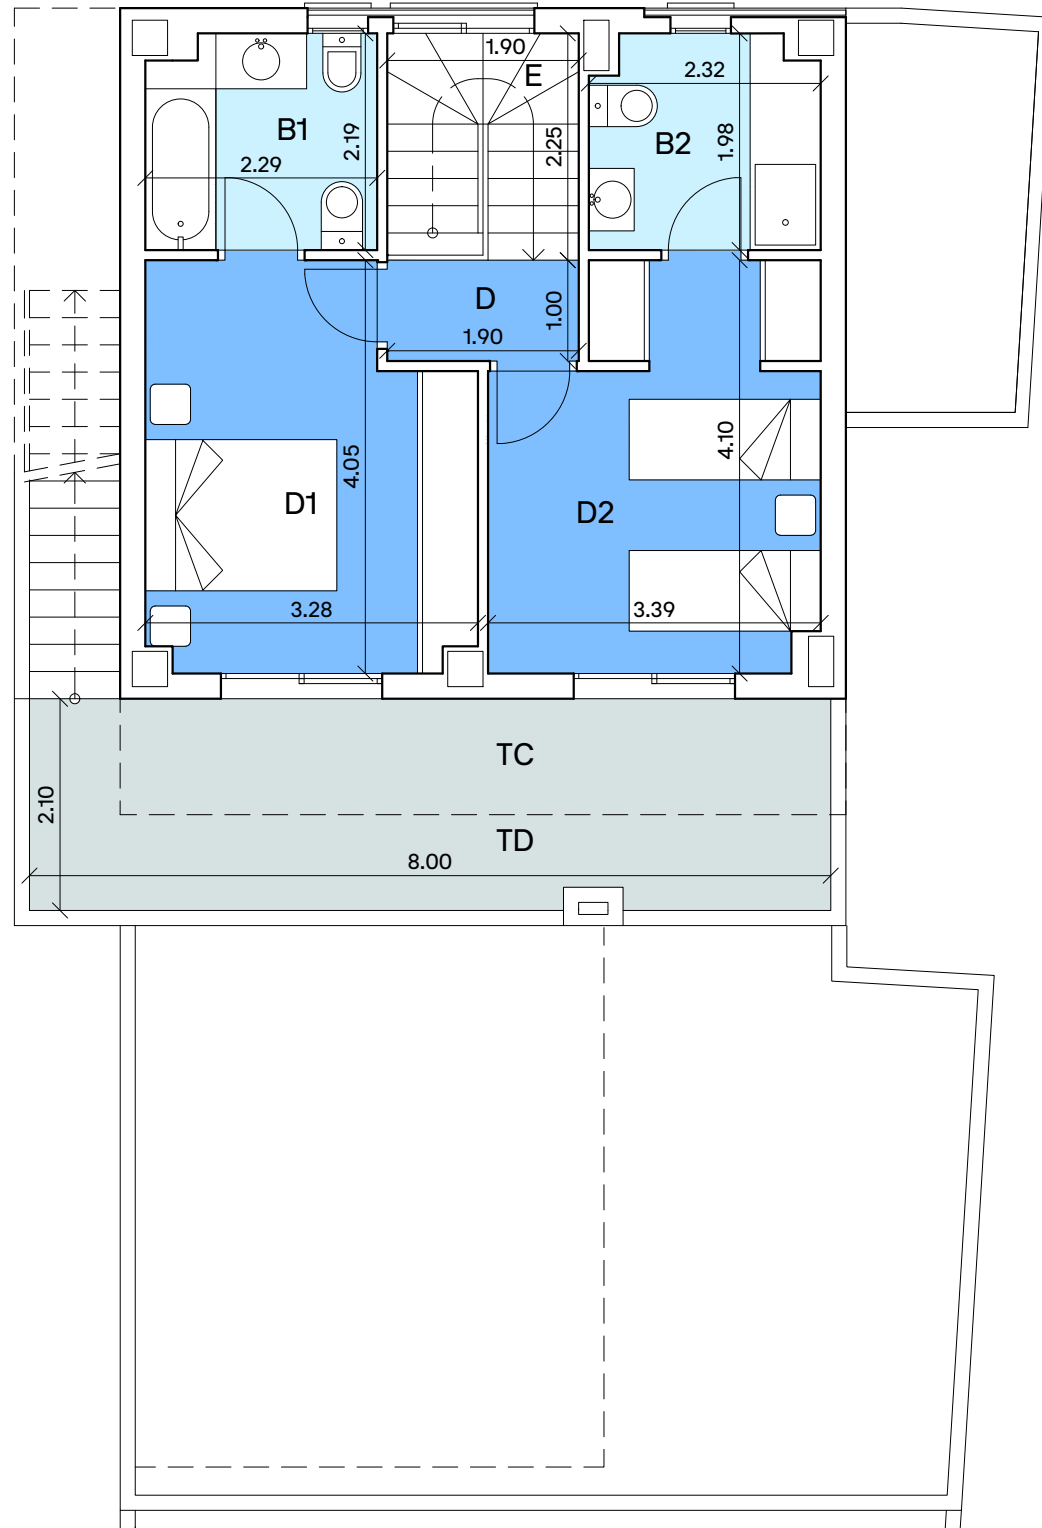

Planta alta

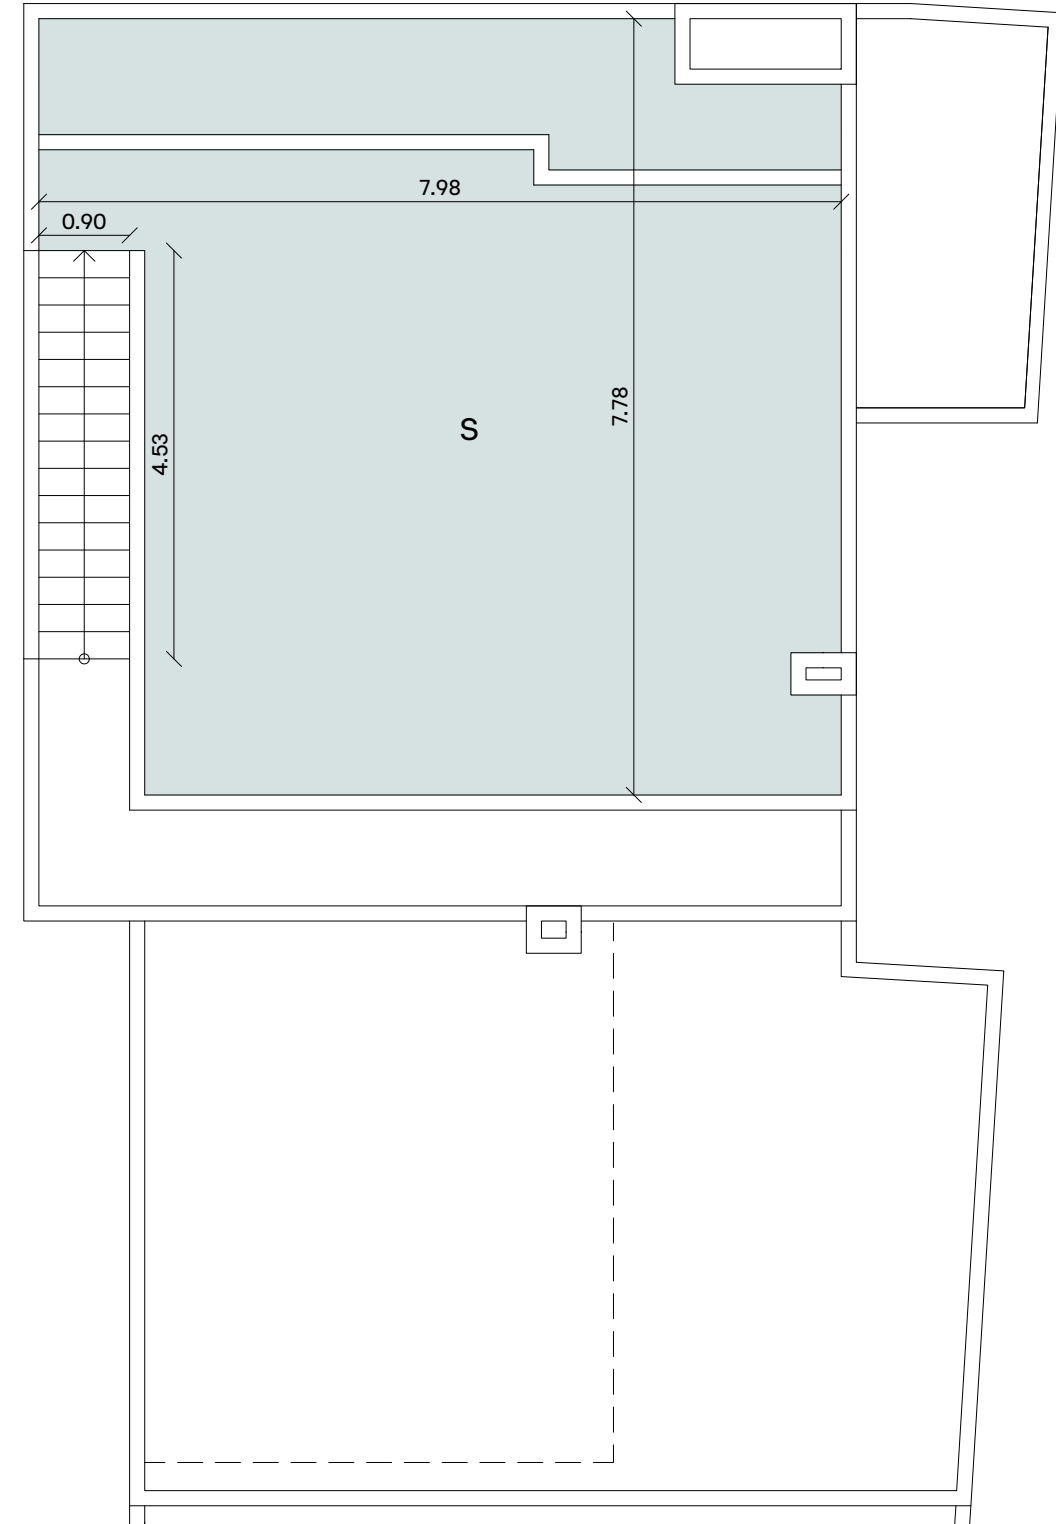

Planta solárium

Esta información no es contractual y podrá ser modificada en el proyecto técnico final
(* Segun Decreto 218 / 2005 de la Junta de Andalucia
El mobiliario definido en planos no constituye parte integrante de la vivienda